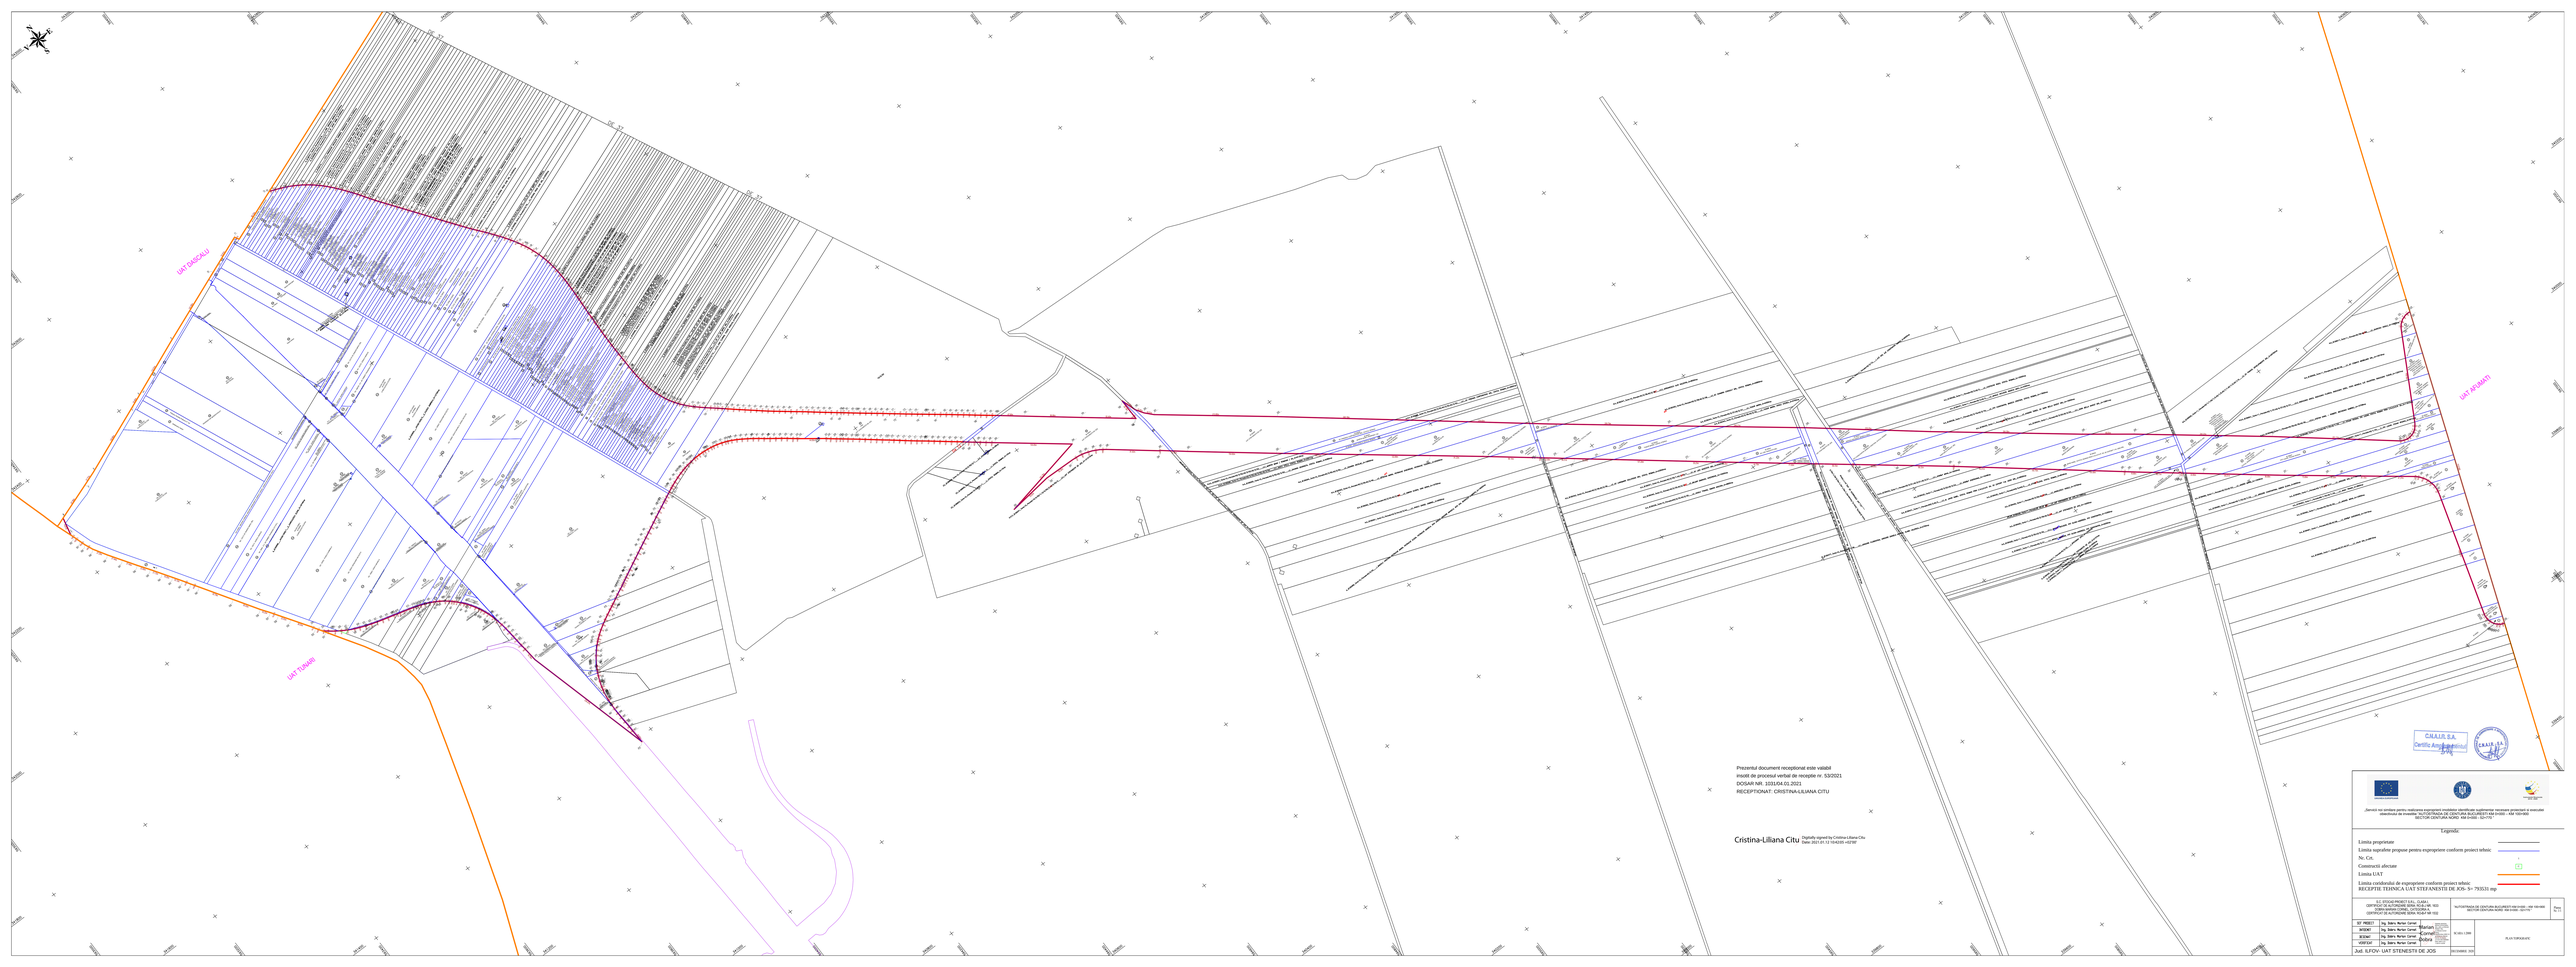
UAT DASCALU
UAT TUNARI
UAT AFUMATI
Prezentul document receptionat este valabil
insotit de procesul verbal de receptie nr. 53/2021
DOSAR NR. 1031/04.01.2021
RECEPTIONAT: CRISTINA-LILIANA CITU
Cristina-Lilliana Citu
Digitally signed by Cristina-Liliana Citu
Date: 2021.01.12 10:42:05 +02'00'
CNAIR S.A.
Certific Aprobarea Beneficiar
CNAIR S.A.
Legenda:
Limita proprietate
Limita suprafete propuse pentru expropriere conform proiect tehnic
Nr. Cit.
Construcții afectate
Limita UAT
Limita cvridorului de expropriere conform proiect tehnic
RECEPTIE TEHNICA UAT STEFANESTII DE JOS- S= 705531 mp
S.C. STUDIO PROIECT S.R.L. CLUJ-N.
CERTIFICAT DE AUTORIZARE SEMA: RO-SLM- 1620
CERTIFICAT DE AUTORIZARE MEDIU: 1
CERTIFICAT DE AUTORIZARE SEMA: RO-SLM- 1532
AUTOSTRADA DE CENTURA BUCUREȘTI KM 0+000 - KM 100+900
SECTOR CENTURA NORD: KM 0+000 - 50+774
Pag. 12/13
SEF PROIECT
Ing. Sterv Marian Cornel
DESENAT
Ing. Sterv Marian Cornel
VERIFICAT
Ing. Sterv Marian Cornel
Jud. ILFOV- UAT STEFANESTII DE JOS
Marian Cornel Sterv
Andra
SCARA 1:2000
DATA: DECEMBRIE 2020
PLAN PARCELARE