



DETALIU TIP RACORD LA RETEAUA DE CANALIZARE
MENAJERA IN COLECTOR
SCARA 1:20

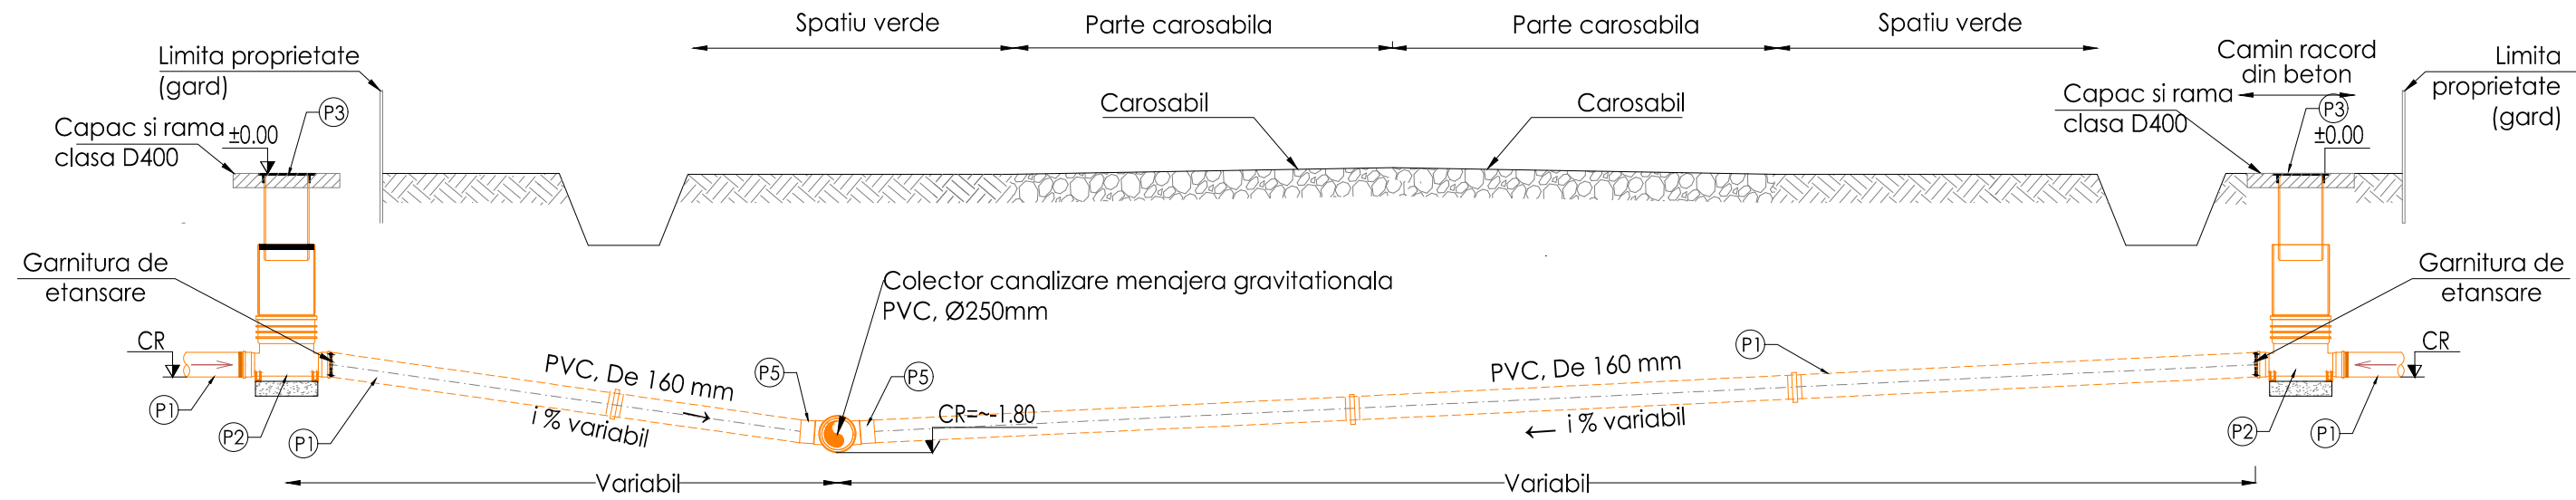

In situatia in care diferenta intre cota radierului caminului de racord si cota radierului colectorului stradal este mare, se impune utilizarea unui cot din PVC De 160mm cu un unghi de 90°, conform detaliului alaturat.

TABEL DESCRIPTIV PIESE, FITINGURI SI ARMATURI	
P1	Conducta PVC, Ø160mm, inclusiv mufe de racord si garnitura de etansare
P2	Camin de racord, PE, Ø400mm
P3	Capac si rama din material compozit pentru camine conform SR EN 124-2015, clasa B125/D400, Ø400mm
P4	Camin de vizitare, prefabricate din beton, cu camera de lucru avand diametru Ø800 mm si baza rectangulara
P5	Sa racordare din PVC, Ø250mmx Ø160mm (montaj prin lipire cu tangit)
P6	Cot 90°, din PVC, Ø160mm
P7	Piesa de trecere din PVC, inclusiv garnitura de cauciu
P8	Capac si rama din material compozit pentru camine conform SR EN 124-2015, clasa D400, Ø600mm

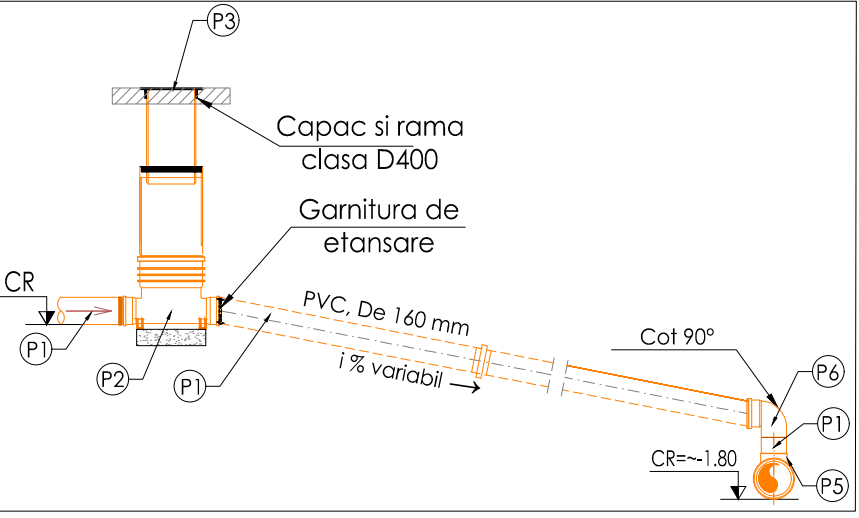

Clasificarea constructiilor:
Conform STAS 4273/1983 - CLASA IV
Conform HG 766/1997 - CATEGORIA NORMALA C

NOTE GENERALE:

- Se vor respecta intocmai Normele in vigoare privind Securitatea si siguranta muncii;
- Se vor respecta instructiunile de montaj de la furnizori, privind echipamentele, armaturile respectiv conductele si fittingurile;
- Inainte de inceperea lucrarilor se vor verifica cotele din proiect cu situatia din teren.

*CERINTELE DE CALITATE MINIMA CORESPUNZATOR NIVELULUI DE PERFORMANTA SUNT: Saac.
- IN CONFORMITATE CU PREVEDERILE H.G. 925 - 1995 COMPLETATA CU ORDINUL MLPTL NR. 817/2021.
*CATEGORIA DE IMPORTANTA A LUCRARILOR HIDROTEHNICE ESTE "C" (NORMALA) - IN CONFORMITATE CU PREVEDERILE HG 766 - 1997.

Revizia	Nume	Data	Motivul revizuirii si documentul		
Autoritatea contractanta/Beneficiar:					
PRIMARIA COMUNEI STEFANESTII DE JOS Sos. Stefanesti, nr. 116, com. Stefanestii de Jos, jud. Ilfov Cod fiscal: 4420776, Tel.: 021.361.35.29					
Denumire proiect:					
EXTINDERE RESEA DE CANALIZARE, RACORDURI DE CANALIZARE SI BRANSAMENTE DE APA PE STR. FRASINULUI, FAGULUI, STEJARULUI SI MARULUI COMUNA STEFANESTII DE JOS, JUDETUL ILFOV					
Proiectant: HYDROTECH ENGINEERING & CONSULTING		Proiect nr.	Faza		
Activitati de inginerie si consultanta tehnica Str. Santierului, nr. 14B, C2, Buftea, Ilfov Tel.: +40 731 029 881; Email: hydrotech.encon@gmail.com J23/2917/2019 CUI: RO41342884		26P05/ 2026	P.T.+D.E.		
Structura:		DETALIU TIP RACORDARE LA RESEAUA DE CANALIZARE MENAJERA			
Sef proiect:					
Proiectat:					
Verificat:					
Nume:		Scara:			
Ing. Razvan VARVOREA		1:20			
Ing. Valentin GEAMBASU		Data:			
Ms. Ing. Irina VARVOREA		06.2026			
		Pagina:			
		1/2			


The reproduction, distribution and utilization of this document as well as the communication of its contents to others without explicit authorization is prohibited. Offenders will be held liable for the payment of damages. All rights reserved in the event of the grant of a patent, utility model or design HYDROTECH ENGINEERING & CONSULTING S.R.L.

Reproducerea, distribuirea si utilizarea acestui document, cat si comunicarea continutului altor persoane decat cele autorizate este interzisa. Persoanele responsabile vor fi trase la raspundere pentru daunele aduse.
Toate drepturile rezervate HYDROTECH ENGINEERING & CONSULTING S.R.L.

Nota:
Situatia caminelor de racord si pozitia lor finala se va stabili la momentul executiei de comun acord intre factorii decidentii: constructor, reprezentantul beneficiarului, operatorul de retea si proprietarul imobilului, in functie de amplasamentul constructiei din fiecare proprietate care va fi racordata la reseaua de canalizare menajera.

DETALIU TIP RACORD LA RETEAUA DE CANALIZARE MENAJERA IN COLECTOR

SCARA 1:20

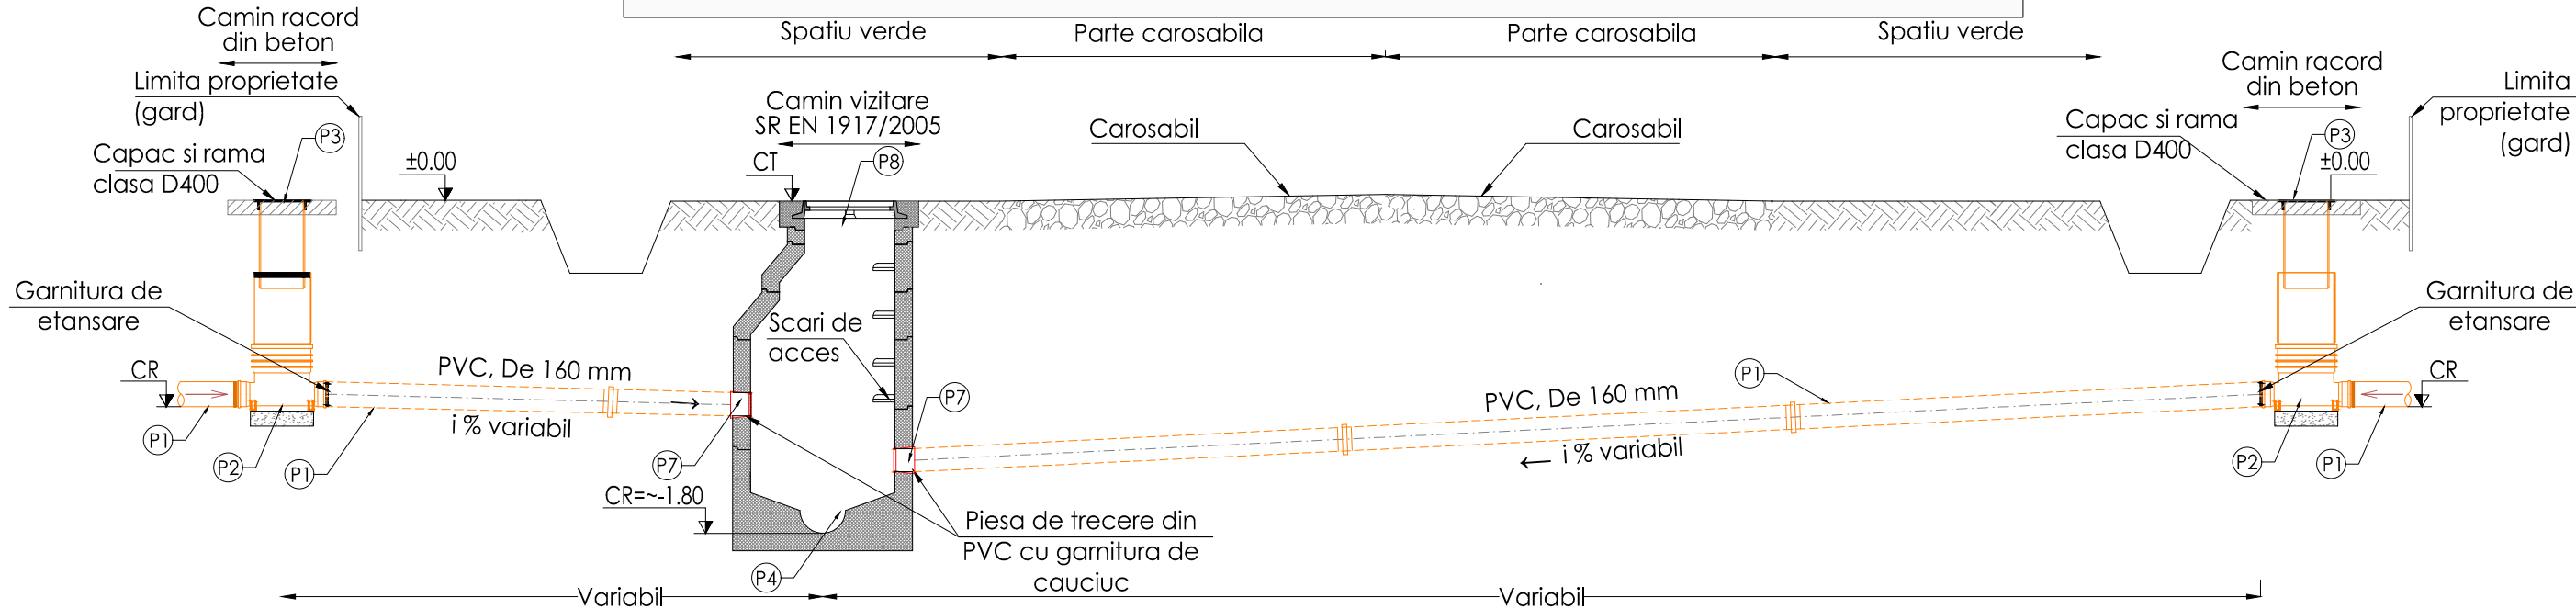

TABEL DESCRIPTIV PIESE, FITINGURI SI ARMATURI

P1	Conducta PVC, Ø160mm, inclusiv mufe de racord si garnitura de etansare
P2	Camin de racord, PE, Ø400mm
P3	Capac si rama din material compozit pentru camine conform SR EN 124-2015, clasa B125/D400, Ø400mm
P4	Camin de vizitare, prefabricate din beton, cu camera de lucru avand diametru Ø800 mm si baza rectangulara
P5	Sa racordare din PVC, Ø250mm x Ø160mm (montaj prin lipire cu tangit)
P6	Cot 90°, din PVC, Ø160mm
P7	Piesa de trecere din PVC, inclusiv garnitura de cauciuc
P8	Capac si rama din material compozit pentru camine conform SR EN 124-2015, clasa D400, Ø600mm

Clasificarea constructiilor:
Conform STAS 4273/1983 - CLASA IV
Conform HG 766/1997 - CATEGORIA NORMALA C

NOTE GENERALE:

- Se vor respecta intocmai Normele in vigoare privind Securitatea si siguranta muncii;
- Se vor respecta instructiunile de montaj de la furnizori, privind echipamentele, armaturile respectiv conductele si fittingurile;
- Inainte de inceperea lucrarilor se vor verifica cotele din proiect cu situatia din teren.

*CERINTELE DE CALITATE MINIMA CORESPUNZATOR NIVELULUI DE PERFORMANTA SUNT: Saac.
- IN CONFORMITATE CU PREVEDERILE H.G. 925 - 1995 COMPLETATA CU ORDINUL MLPTL NR. 817/2021.
*CATEGORIA DE IMPORTANTA A LUCRARILOR HIDROTEHNICE ESTE "C" (NORMALA) - IN CONFORMITATE CU PREVEDERILE HG 766 - 1997.

Revizia	Nume	Data	Motivul revizuirii si documentul		
Autoritatea contractanta/Beneficiar:			Denumire proiect:		
PRIMARIA COMUNEI STEFANESTII DE JOS Sos. Stefanesti, nr. 116, com. Stefanestii de Jos, jud. Ilfov Cod fiscal: 4420776, Tel.: 021.361.35.29			EXTINDERE RESEA DE CANALIZARE, RACORDURI DE CANALIZARE SI BRANSAMENTE DE APA PE STR. FRASINULUI, FAGULUI, STEJARULUI SI MARULUI COMUNA STEFANESTII DE JOS, JUDETUL ILFOV		
Proiectant: HYDROTECH ENGINEERING & CONSULTING Activitati de inginerie si consultanta tehnica Str. Santerului, nr. 14B, C2, Buftea, Ilfov Tel.: +40 731 029 881; Email: hydrotech.encon@gmail.com J23/2917/2019 CUI: RO41342884			Proiect nr.	Codul documentului	Faza
			26P05/ 2026	25P22-PL-DWG-013-00-R	P.T.+D.E.
			Titlu plansa:		
			DETALIU TIP RACORDARE LA RESEAUA DE CANALIZARE MENAJERA		
			Scara: 1:20		
			Data: 06.2026		
			A3		
			Pagina: 2/2		

The reproduction, distribution and utilization of this document as well as the communication of its contents to others without explicit authorization is prohibited. Offenders will be held liable for the payment of damages. All rights reserved in the event of the grant of a patent, utility model or design HYDROTECH ENGINEERING & CONSULTING S.R.L.

Reproducerea, distribuirea si utilizarea acestui document, cat si comunicarea continutului altor persoane decat cele autorizate este interzisa. Persoanele responsabile vor fi trase la raspundere pentru daunele aduse.
Toate drepturile rezervate HYDROTECH ENGINEERING & CONSULTING S.R.L.

Nota:
Situatia caminelor de racord si pozitia lor finala se va stabili la momentul executiei de comun acord intre factorii decidentii: constructor, reprezentantul beneficiarului, operatorul de resea si proprietarul imobilului, in functie de amplasamentul constructiei din fiecare proprietate care va fi racordata la reseaua de canalizare menajera.